


TOKLU 1980 ADA 5 PARSEL İMAR UYGULAMASI - PARSELASYON HARİTASI

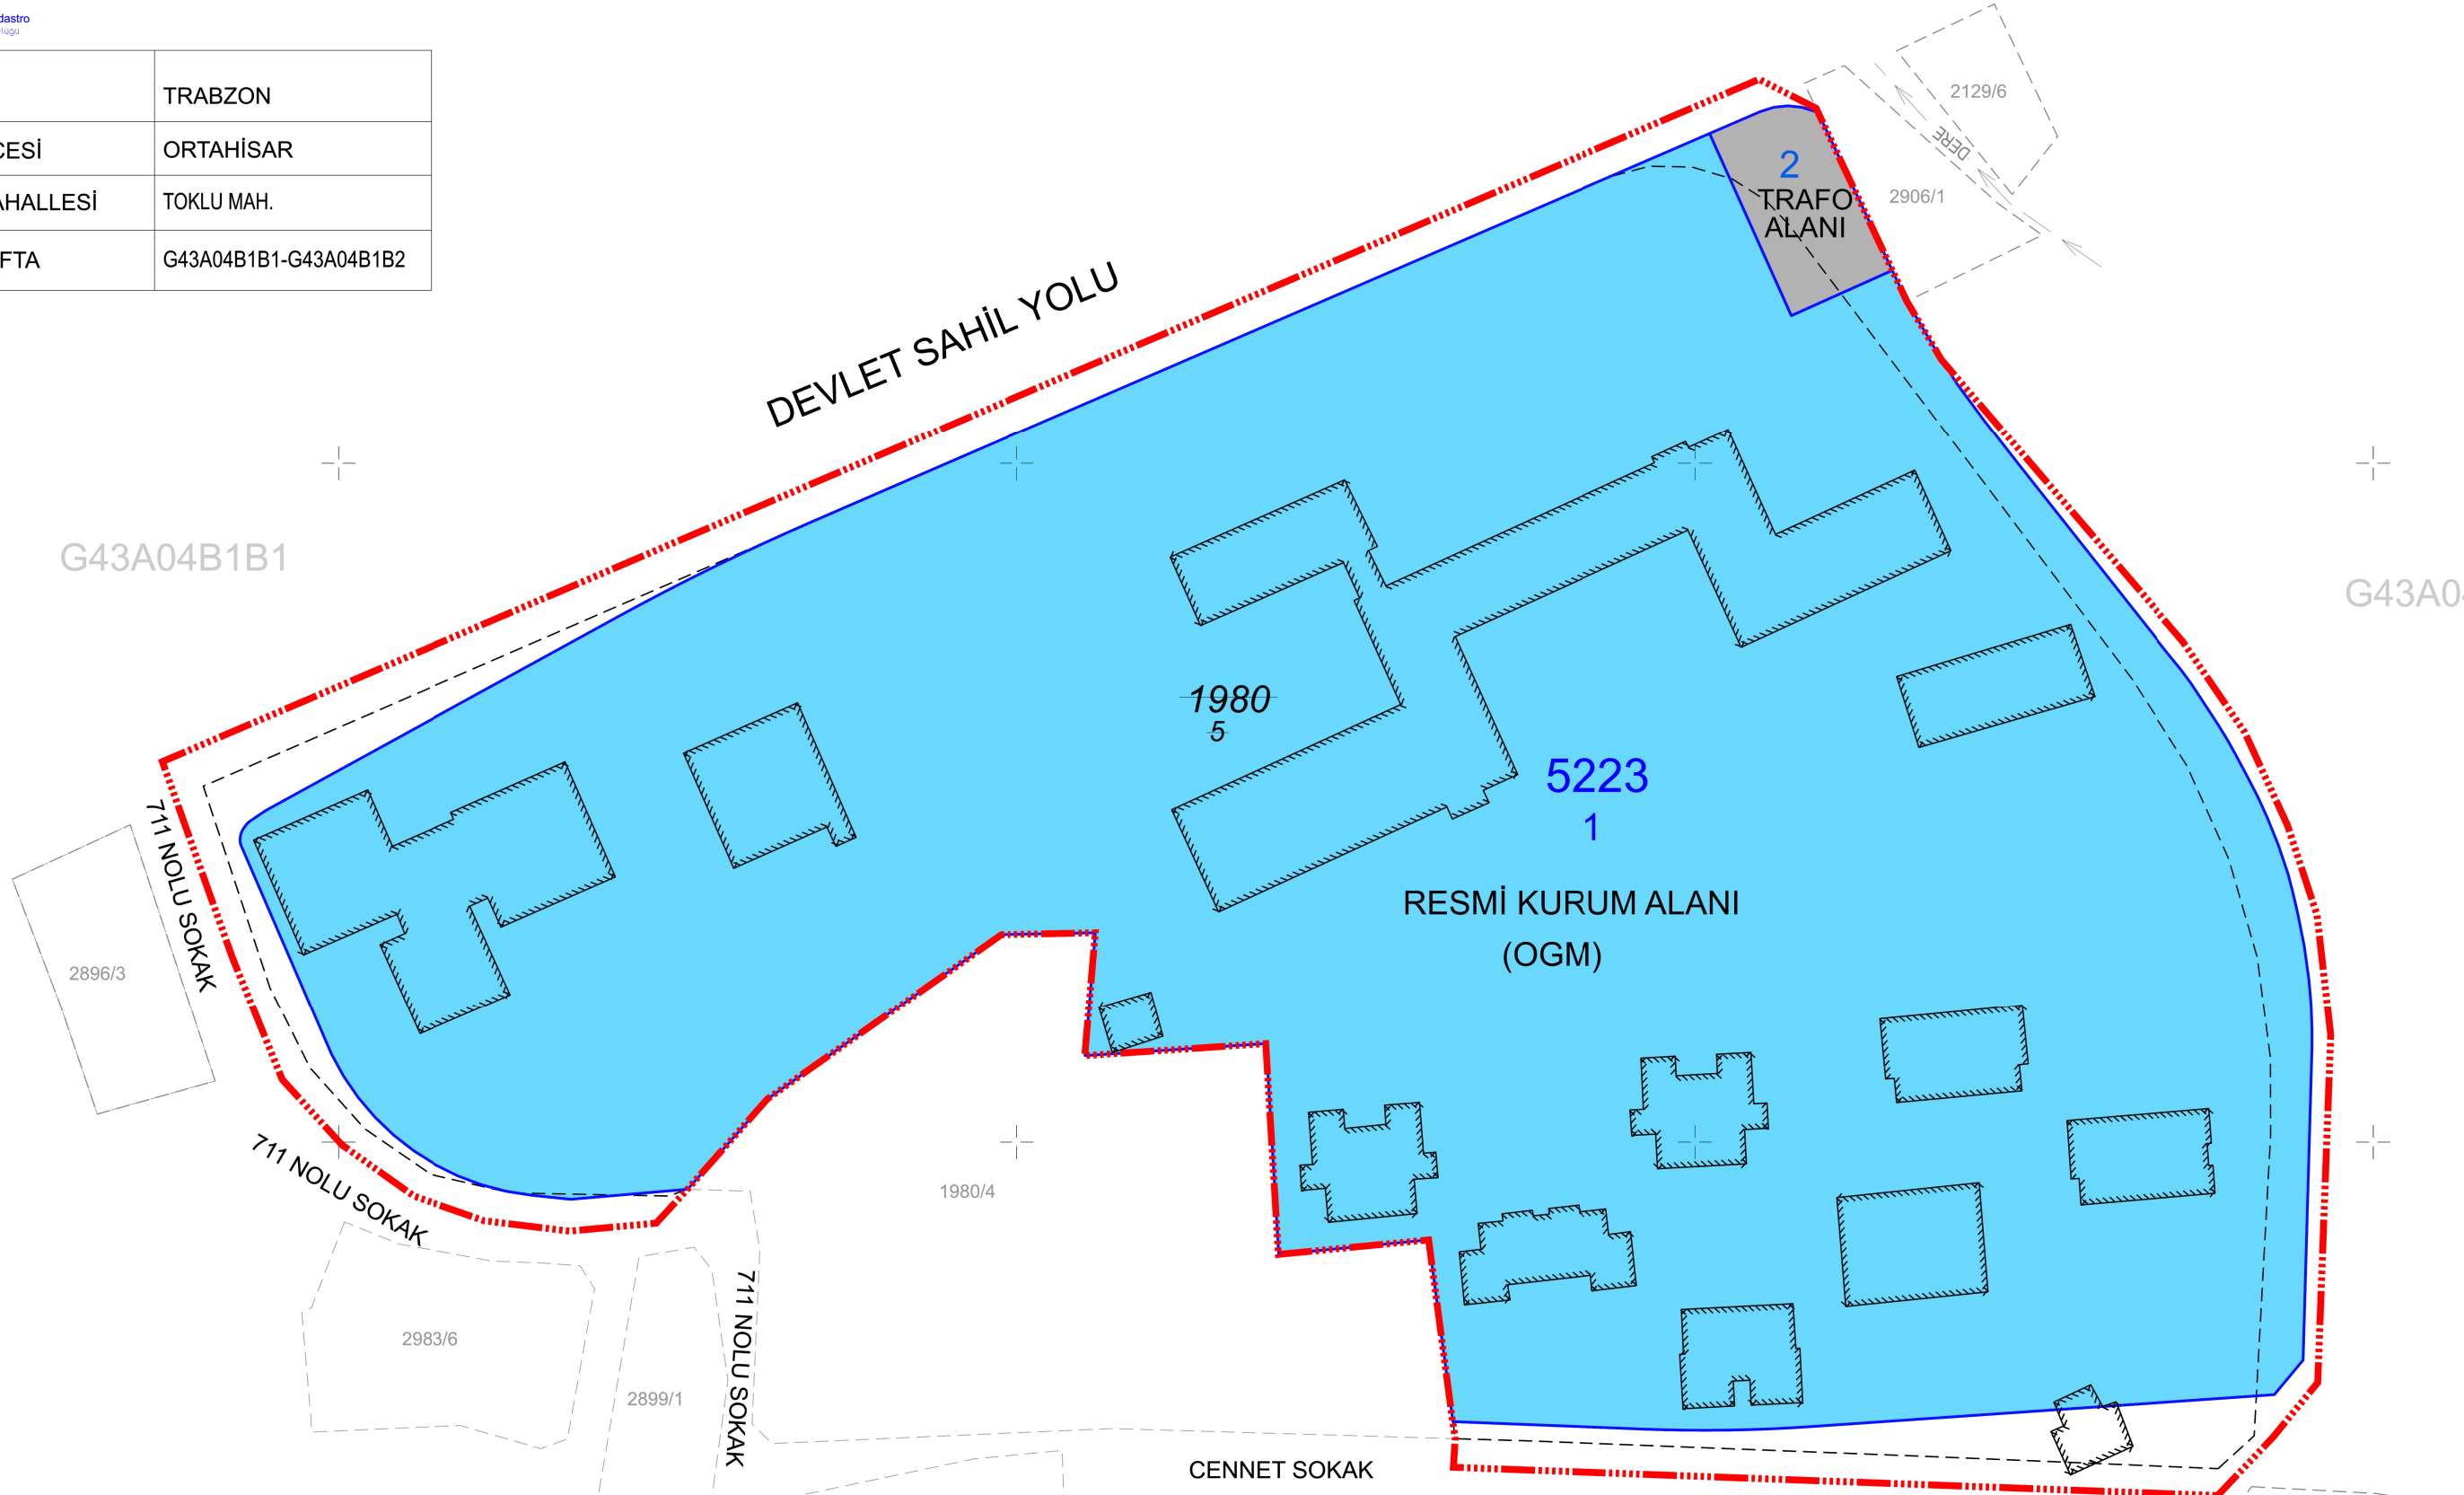

İLİ	TRABZON
İLÇESİ	ORTAHİSAR
MAHALLESİ	TOKLU MAH.
PAFTA	G43A04B1B1-G43A04B1B2



LEJANT

	İMAR PARSELLERİ
	DÜZENLEMeye GİREN KADASTRAL PARSELLER
	DÜZENLEME/PROJE UYGULAMA SINIRI
	KOMŞU PARSELLER

ADI SOYADI	DÜZENLEYEN	UYGUNDUR BELEDİYE/ÖZEL İDARE/PROJE İDARESİ	
		KONTROL EDEN	ONAYLAYAN
	İmza		
Tarih			